
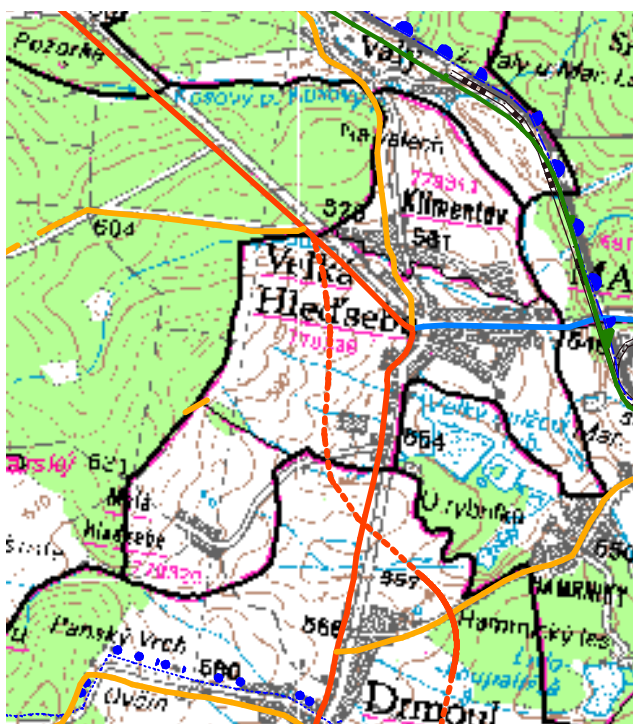



Legenda

Stav Návrh

		Hranice řešeného území
		Hranice současně zastavěného území
		Hranice zastavitelného území
		Sílnice I. třídy
		Sílnice II. třídy
		Sílnice III. třídy
		Železnice
		Hranice CHOPAV Chebcká pánev a Slavkovský les
		Ochranné pásmo přírodních léčivých zdrojů - I. stupně
		Ochranné pásmo přírodních léčivých zdrojů - II. stupně
		Ochranné pásmo přírodních léčivých zdrojů - II. stupně II. A
		Ochranné pásmo přírodních léčivých zdrojů - II. stupně II. B
		Hranice CHKO Slavkovský les

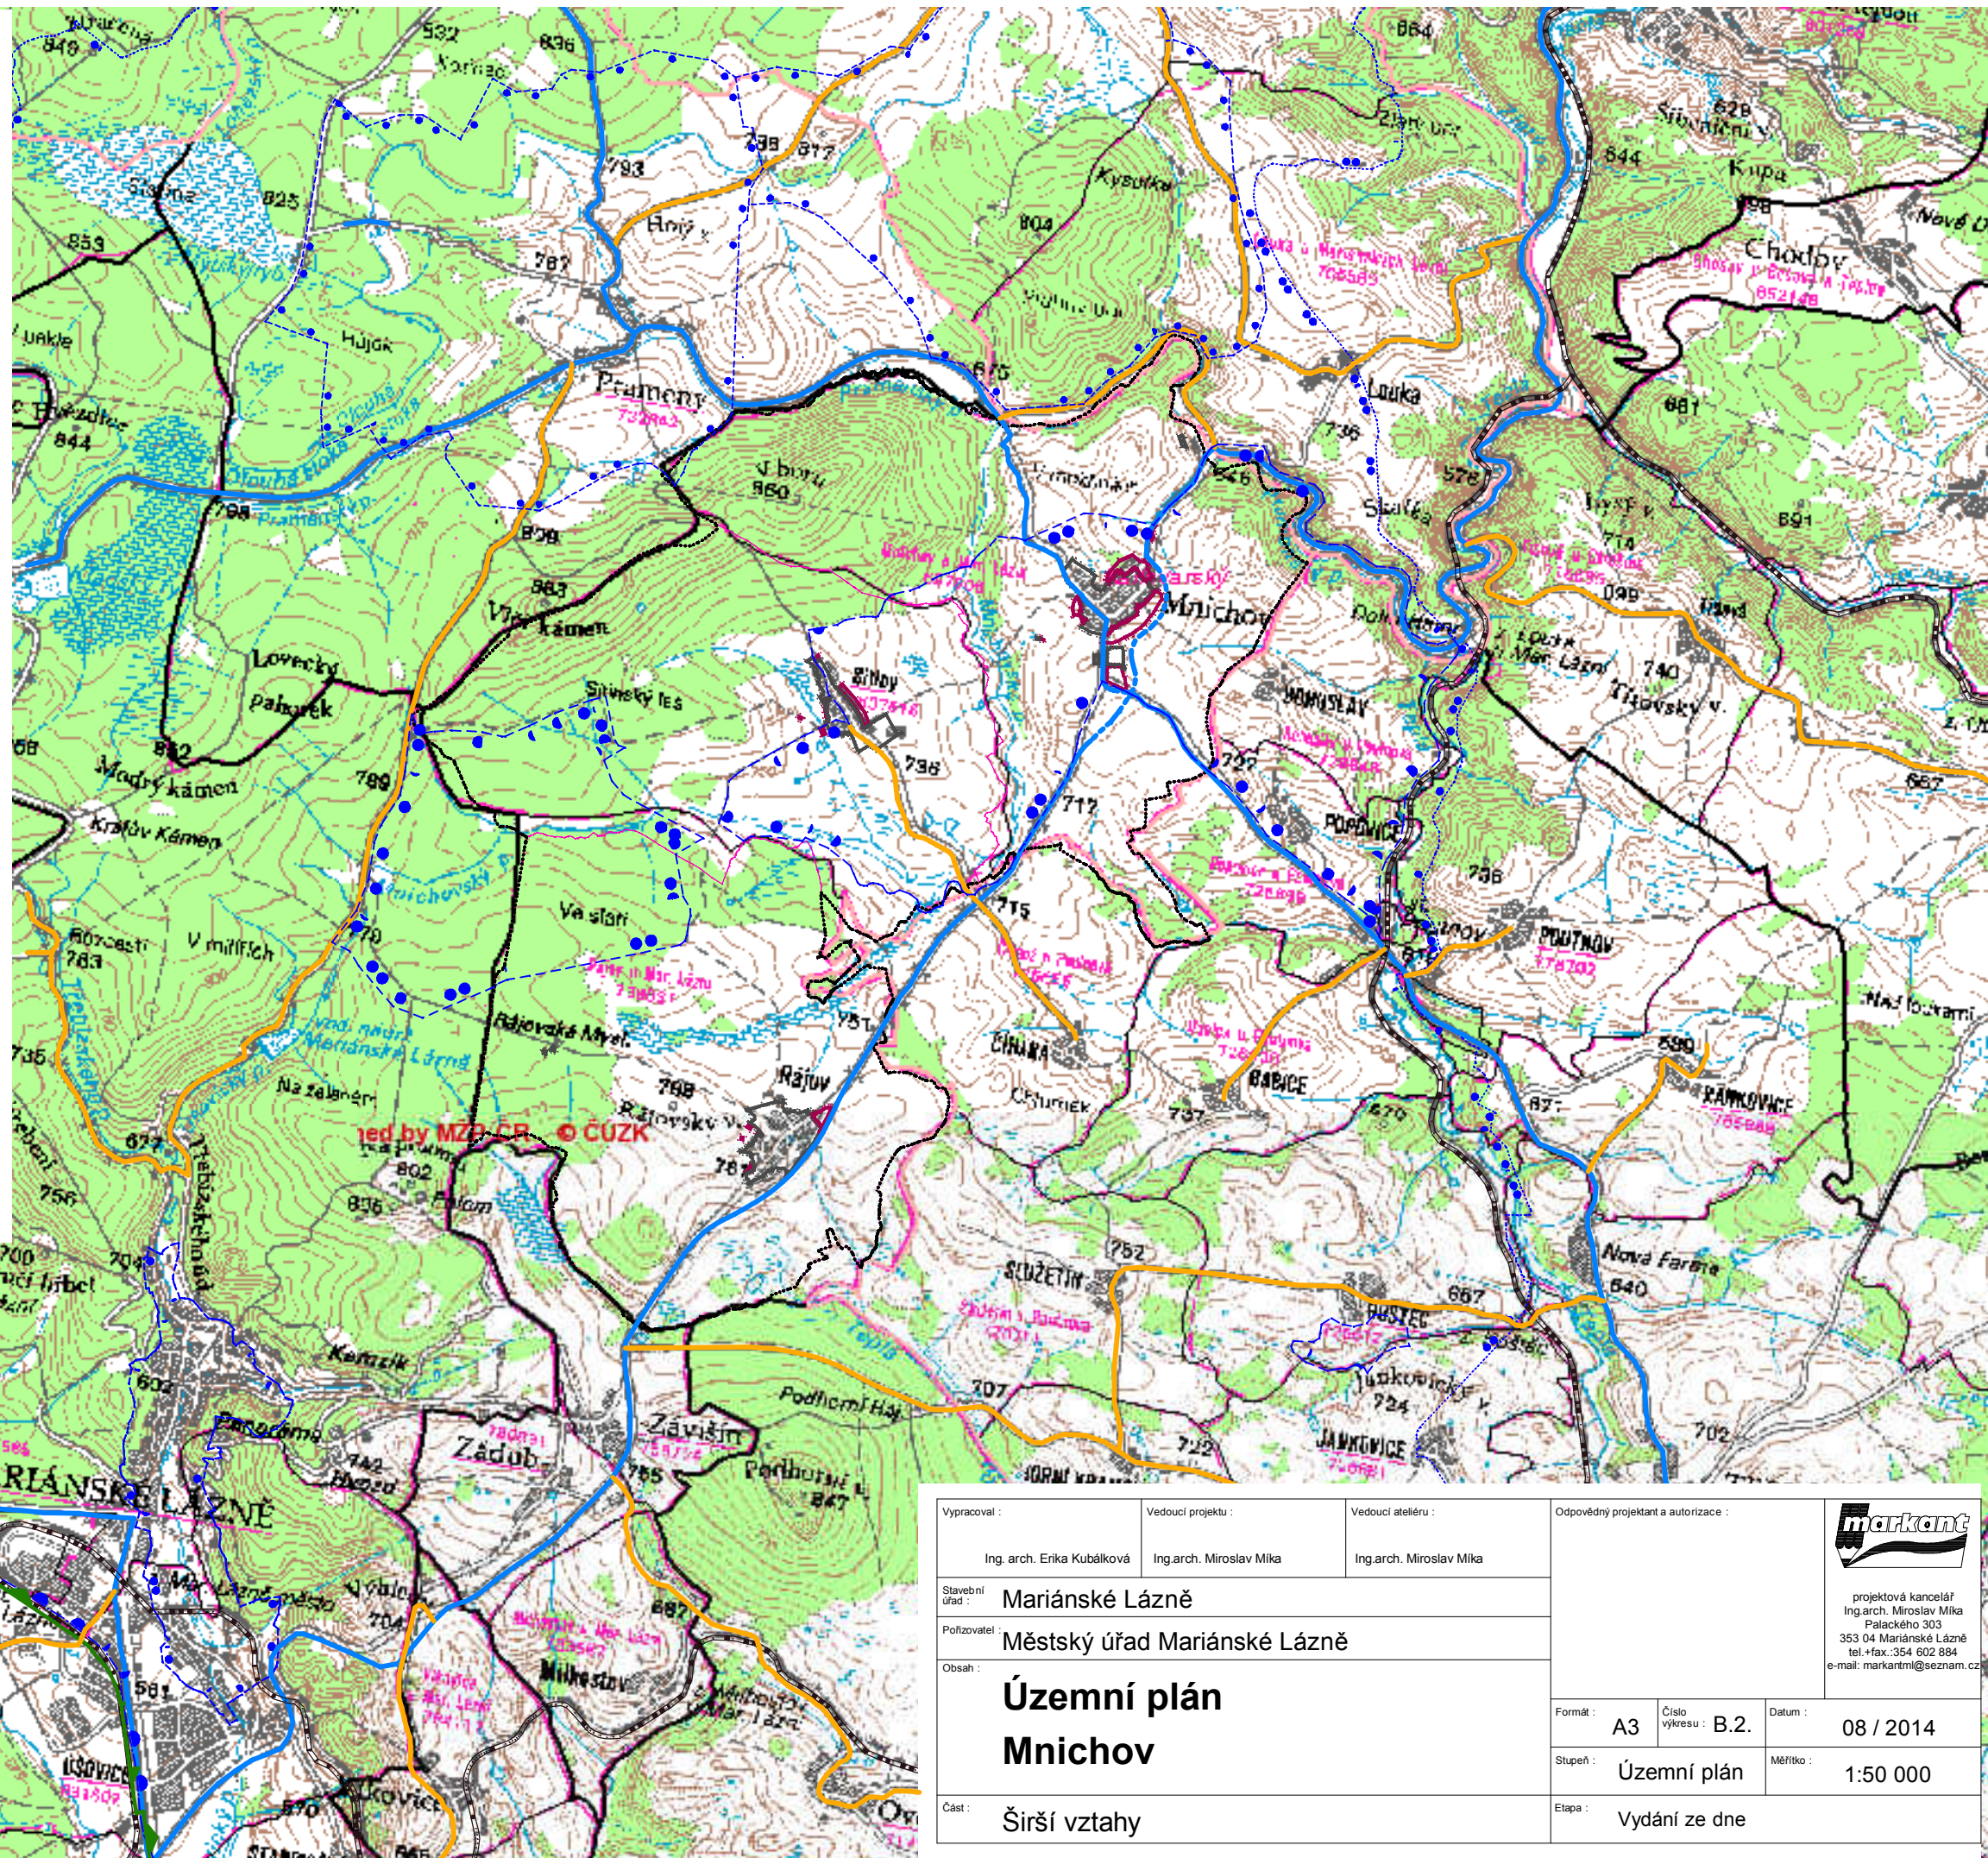

Vypracoval : Ing. arch. Erika Kubálková	Vedoucí projektu : Ing. arch. Miroslav Mika	Vedoucí ateliéru : Ing. arch. Miroslav Mika	Odpovědný projektant a autorizace :  projektová kancelář Ing. arch. Miroslav Mika Palácského 303 353 04 Mariánské Lázně tel.-fax: 354 602 884 e-mail: markantml@seznam.cz
Stavební úřad : Městský úřad Mariánské Lázně			Formát : A3 Číslo výkresu : B.2. Datum : 08 / 2014 Stupeň : Územní plán Měřítko : 1:50 000 Etapa : Vydání ze dne
Obsah : Územní plán Mníchov Část : Širší vztahy			