

Změna č.1, 2, 3 a 4 Územního plánu Mnichov

Výkres základního členění území (1/1, 1/2) M 1:10000

Úprava před vydáním - ze dne 20.11.2023

Pořizovatel: Městský úřad Mariánské Lázně

Zpracovatel: Ing. arch. Miroslav Míka



ZÁZNAM O ÚČINNOSTI:

Změna č. 1, 2, 3 a 4 Územního plánu Mnichov

Označení správního orgánu, který změnu územního plánu vydal:

Zastupitelstvo obce Mnichov

Datum nabytí účinnosti:


Pořizovatel:

Městský úřad Mariánské Lázně,
Stavební úřad, oddělení územního
plánování

*Oprávněná úřední osoba
za pořizovatele:*

Ing. Miluše Lišková
Vedoucí oddělení územního
plánování

úřední razítko a podpis

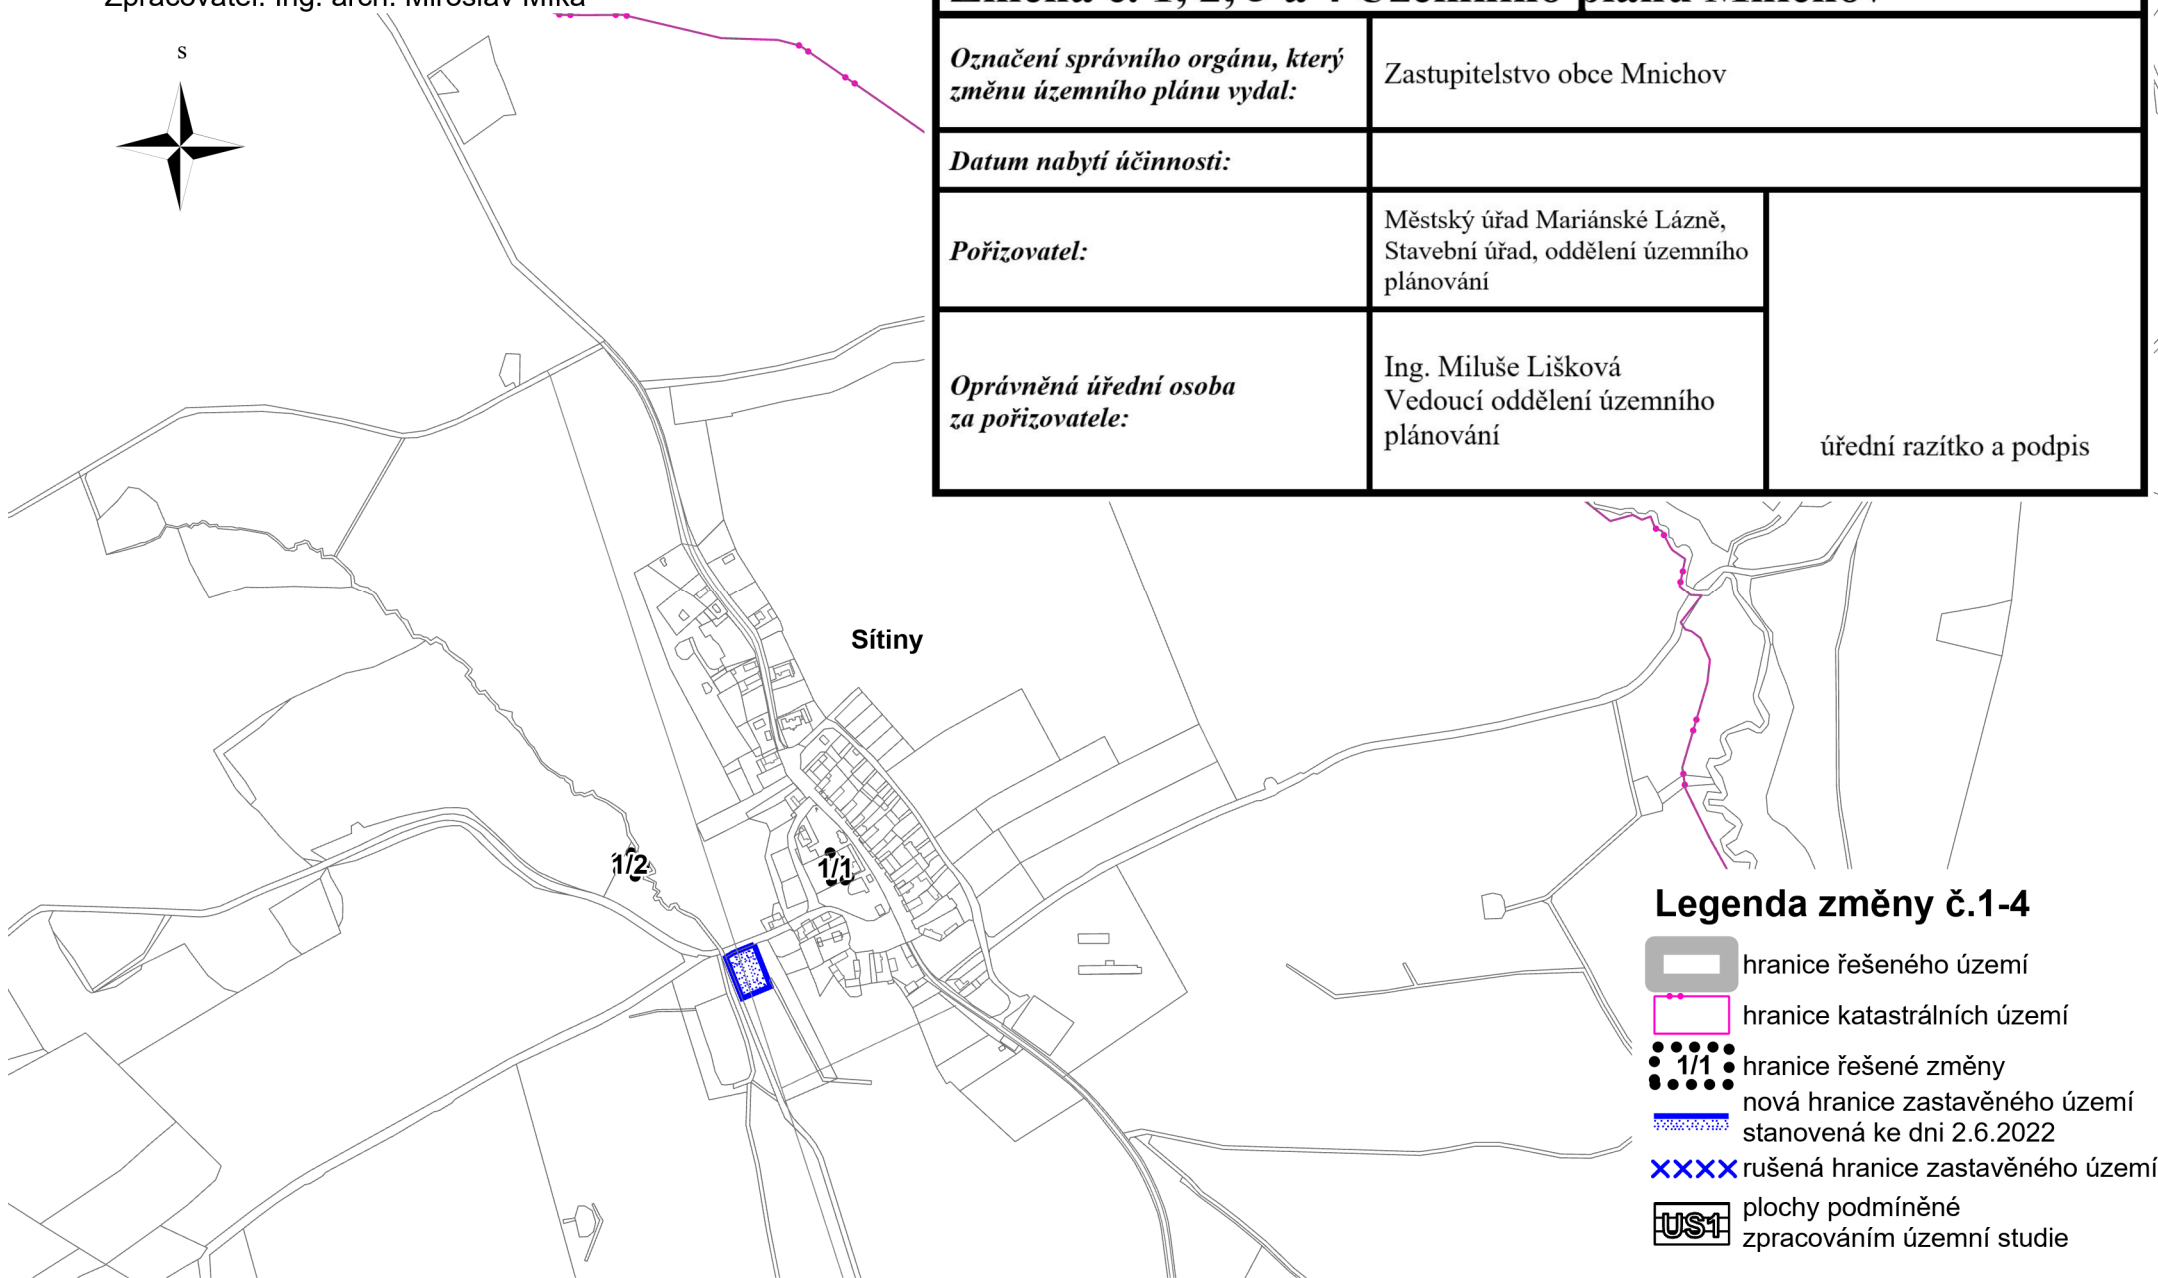

Legenda změny č.1-4

- hranice řešeného území
- hranice katastrálních území
- hranice řešené změny
- nová hranice zastavěného území stanovená ke dni 2.6.2022
- rušená hranice zastavěného území
- plochy podmíněné zpracováním územní studie