


# Změna č.1, 2, 3 a 4 Územního plánu Mnichov

Koordinační výkres (východ) M 1:5000

Úprava před vydáním - ze dne 20.11.2023

Pořizovatel: Městský úřad Mariánské Lázně

Zpracovatel: Ing. arch. Miroslav Míka

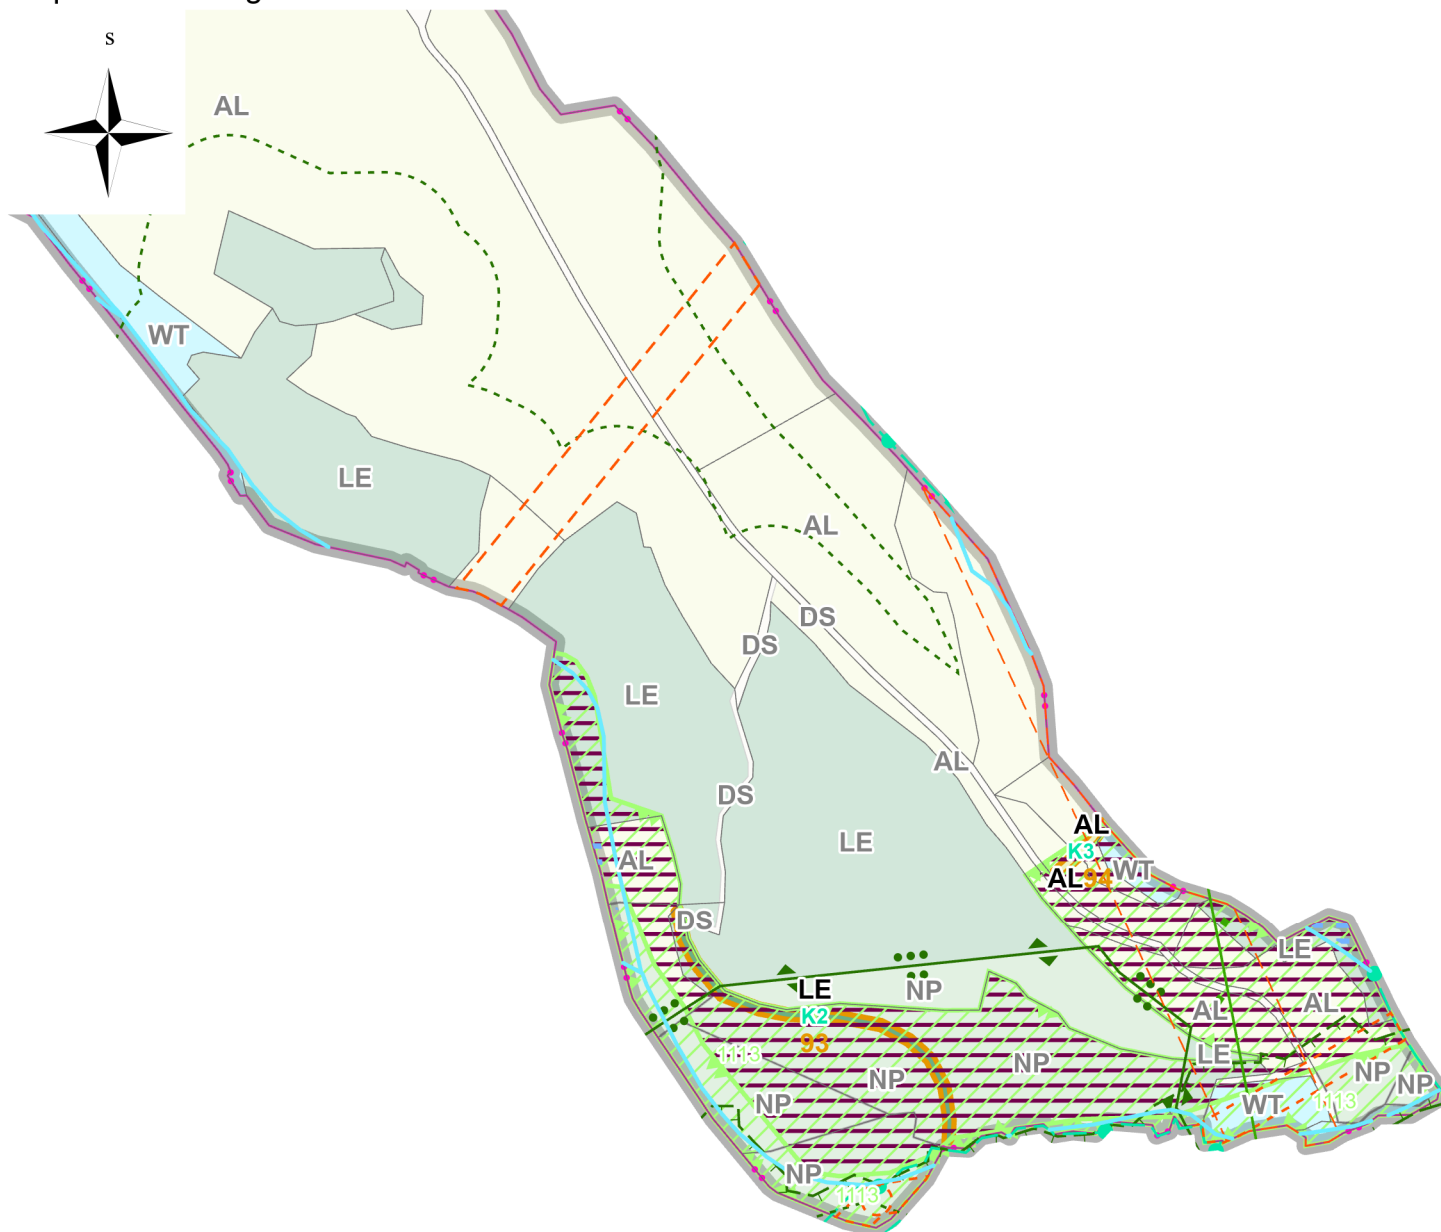

## ZÁZNAM O ÚČINNOSTI:

### Změna č. 1, 2, 3 a 4 Územního plánu Mnichov

<i>Označení správního orgánu, který změnu územního plánu vydal:</i>	Zastupitelstvo obce Mnichov	
<i>Datum nabytí účinnosti:</i>		
<i>Pořizovatel:</i>	Městský úřad Mariánské Lázně, Stavební úřad, oddělení územního plánování	úřední razítko a podpis
<i>Oprávněná úřední osoba za pořizovatele:</i>	Ing. Miluše Lišková Vedoucí oddělení územního plánování	