


Změna č.1, 2, 3 a 4 Územního plánu Mnichov

Koordinační výkres (1/3, 1/5, 1/6, 4/1, 4/2) M 1:5000

Úprava před vydáním - ze dne 20.11.2023

Pořizovatel: Městský úřad Mariánské Lázně

Zpracovatel: Ing. arch. Miroslav Míka

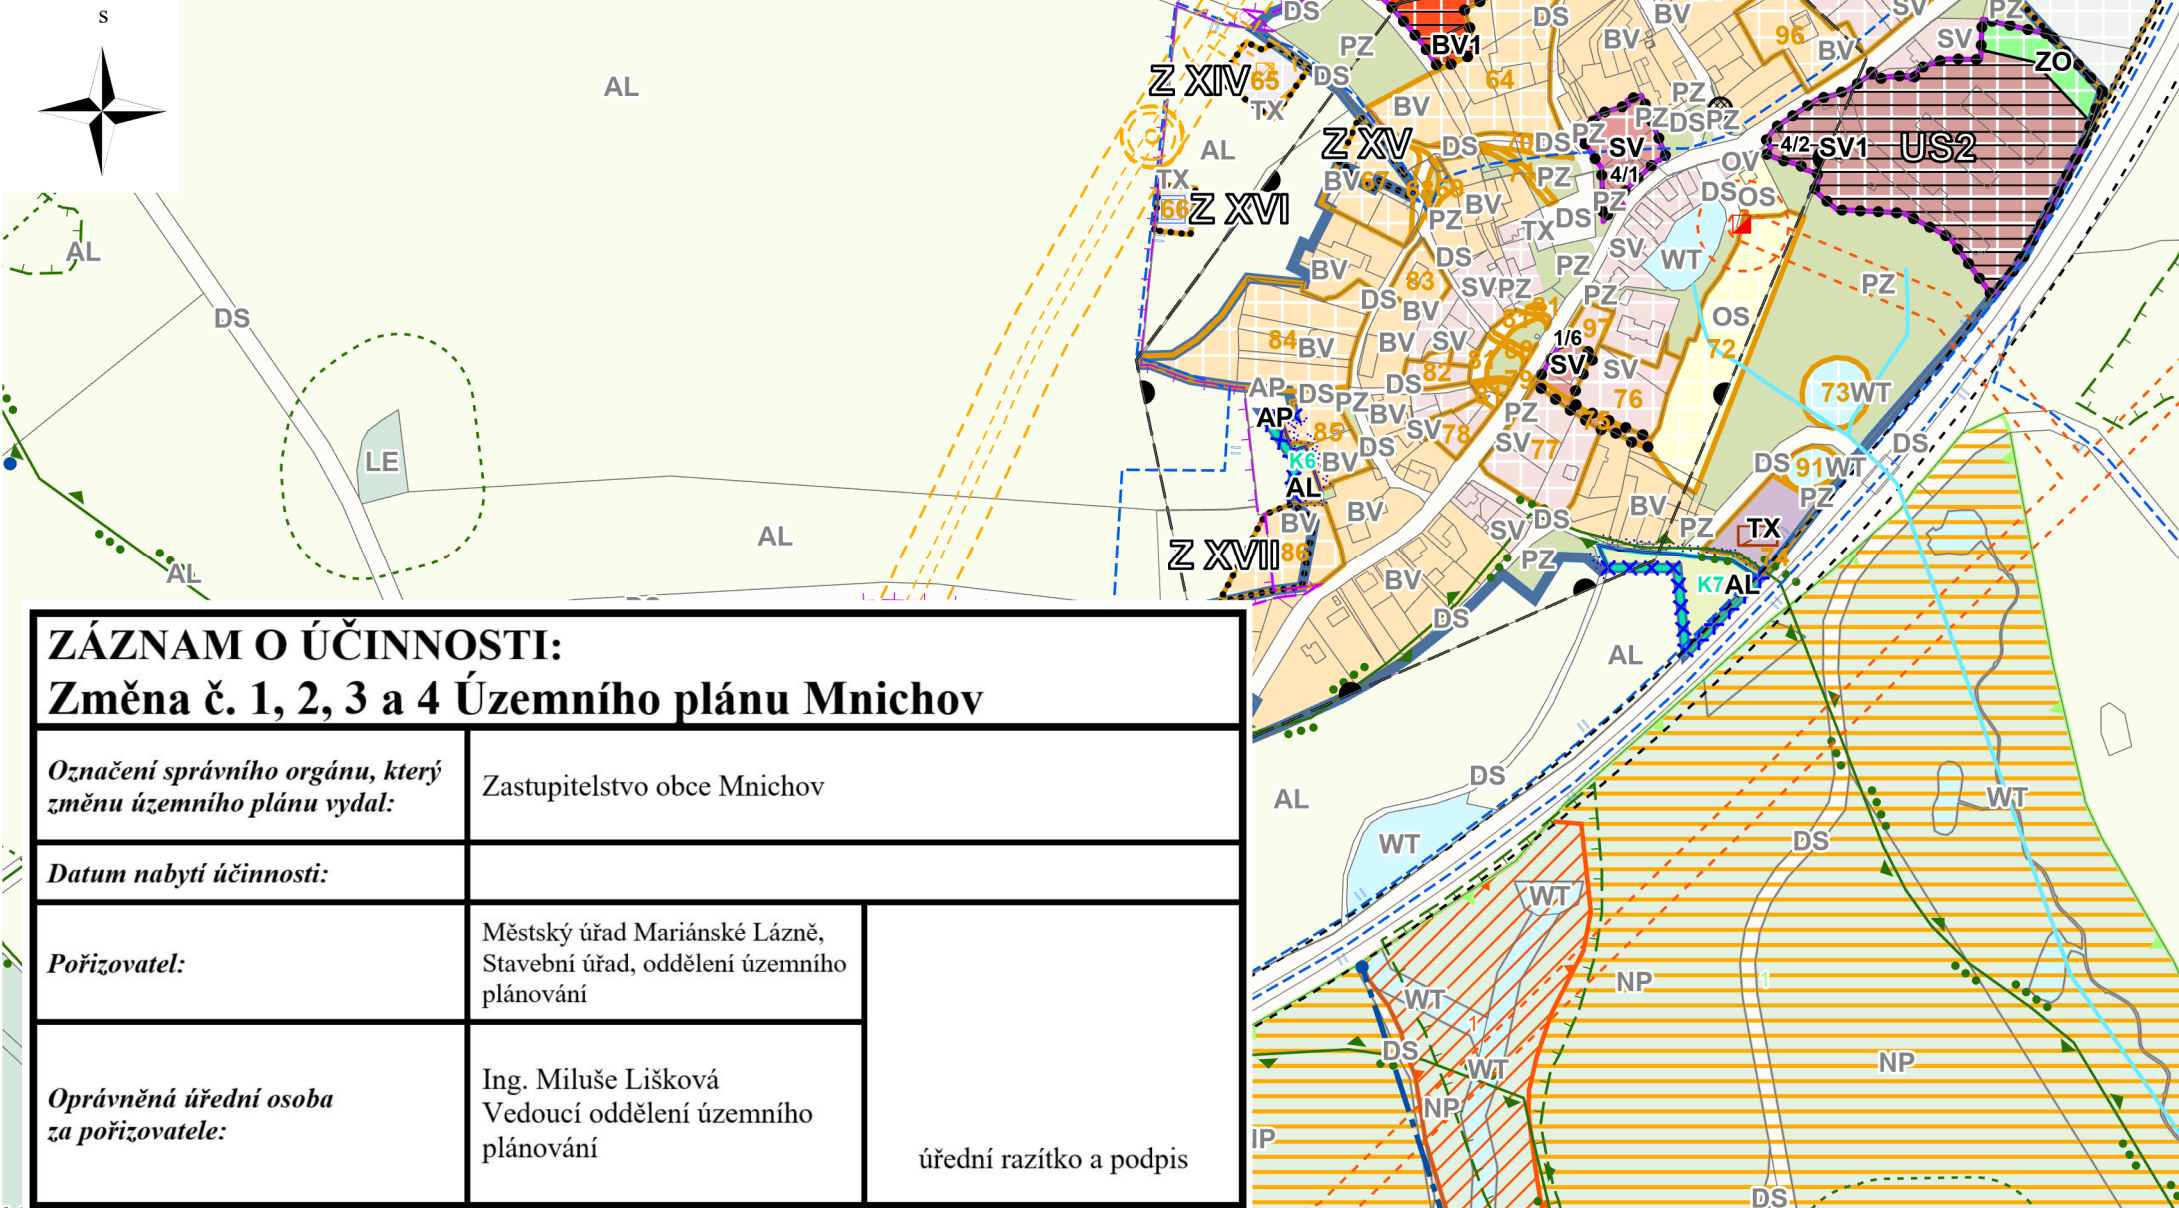

ZÁZNAM O ÚČINNOSTI:

Změna č. 1, 2, 3 a 4 Územního plánu Mnichov

Označení správního orgánu, který změnu územního plánu vydal:		Zastupitelstvo obce Mnichov	
Datum nabytí účinnosti:			
Pořizovatel:		Městský úřad Mariánské Lázně, Stavební úřad, oddělení územního plánování	úřední razítko a podpis
Oprávněná úřední osoba za pořizovatele:		Ing. Miluše Lišková Vedoucí oddělení územního plánování	