



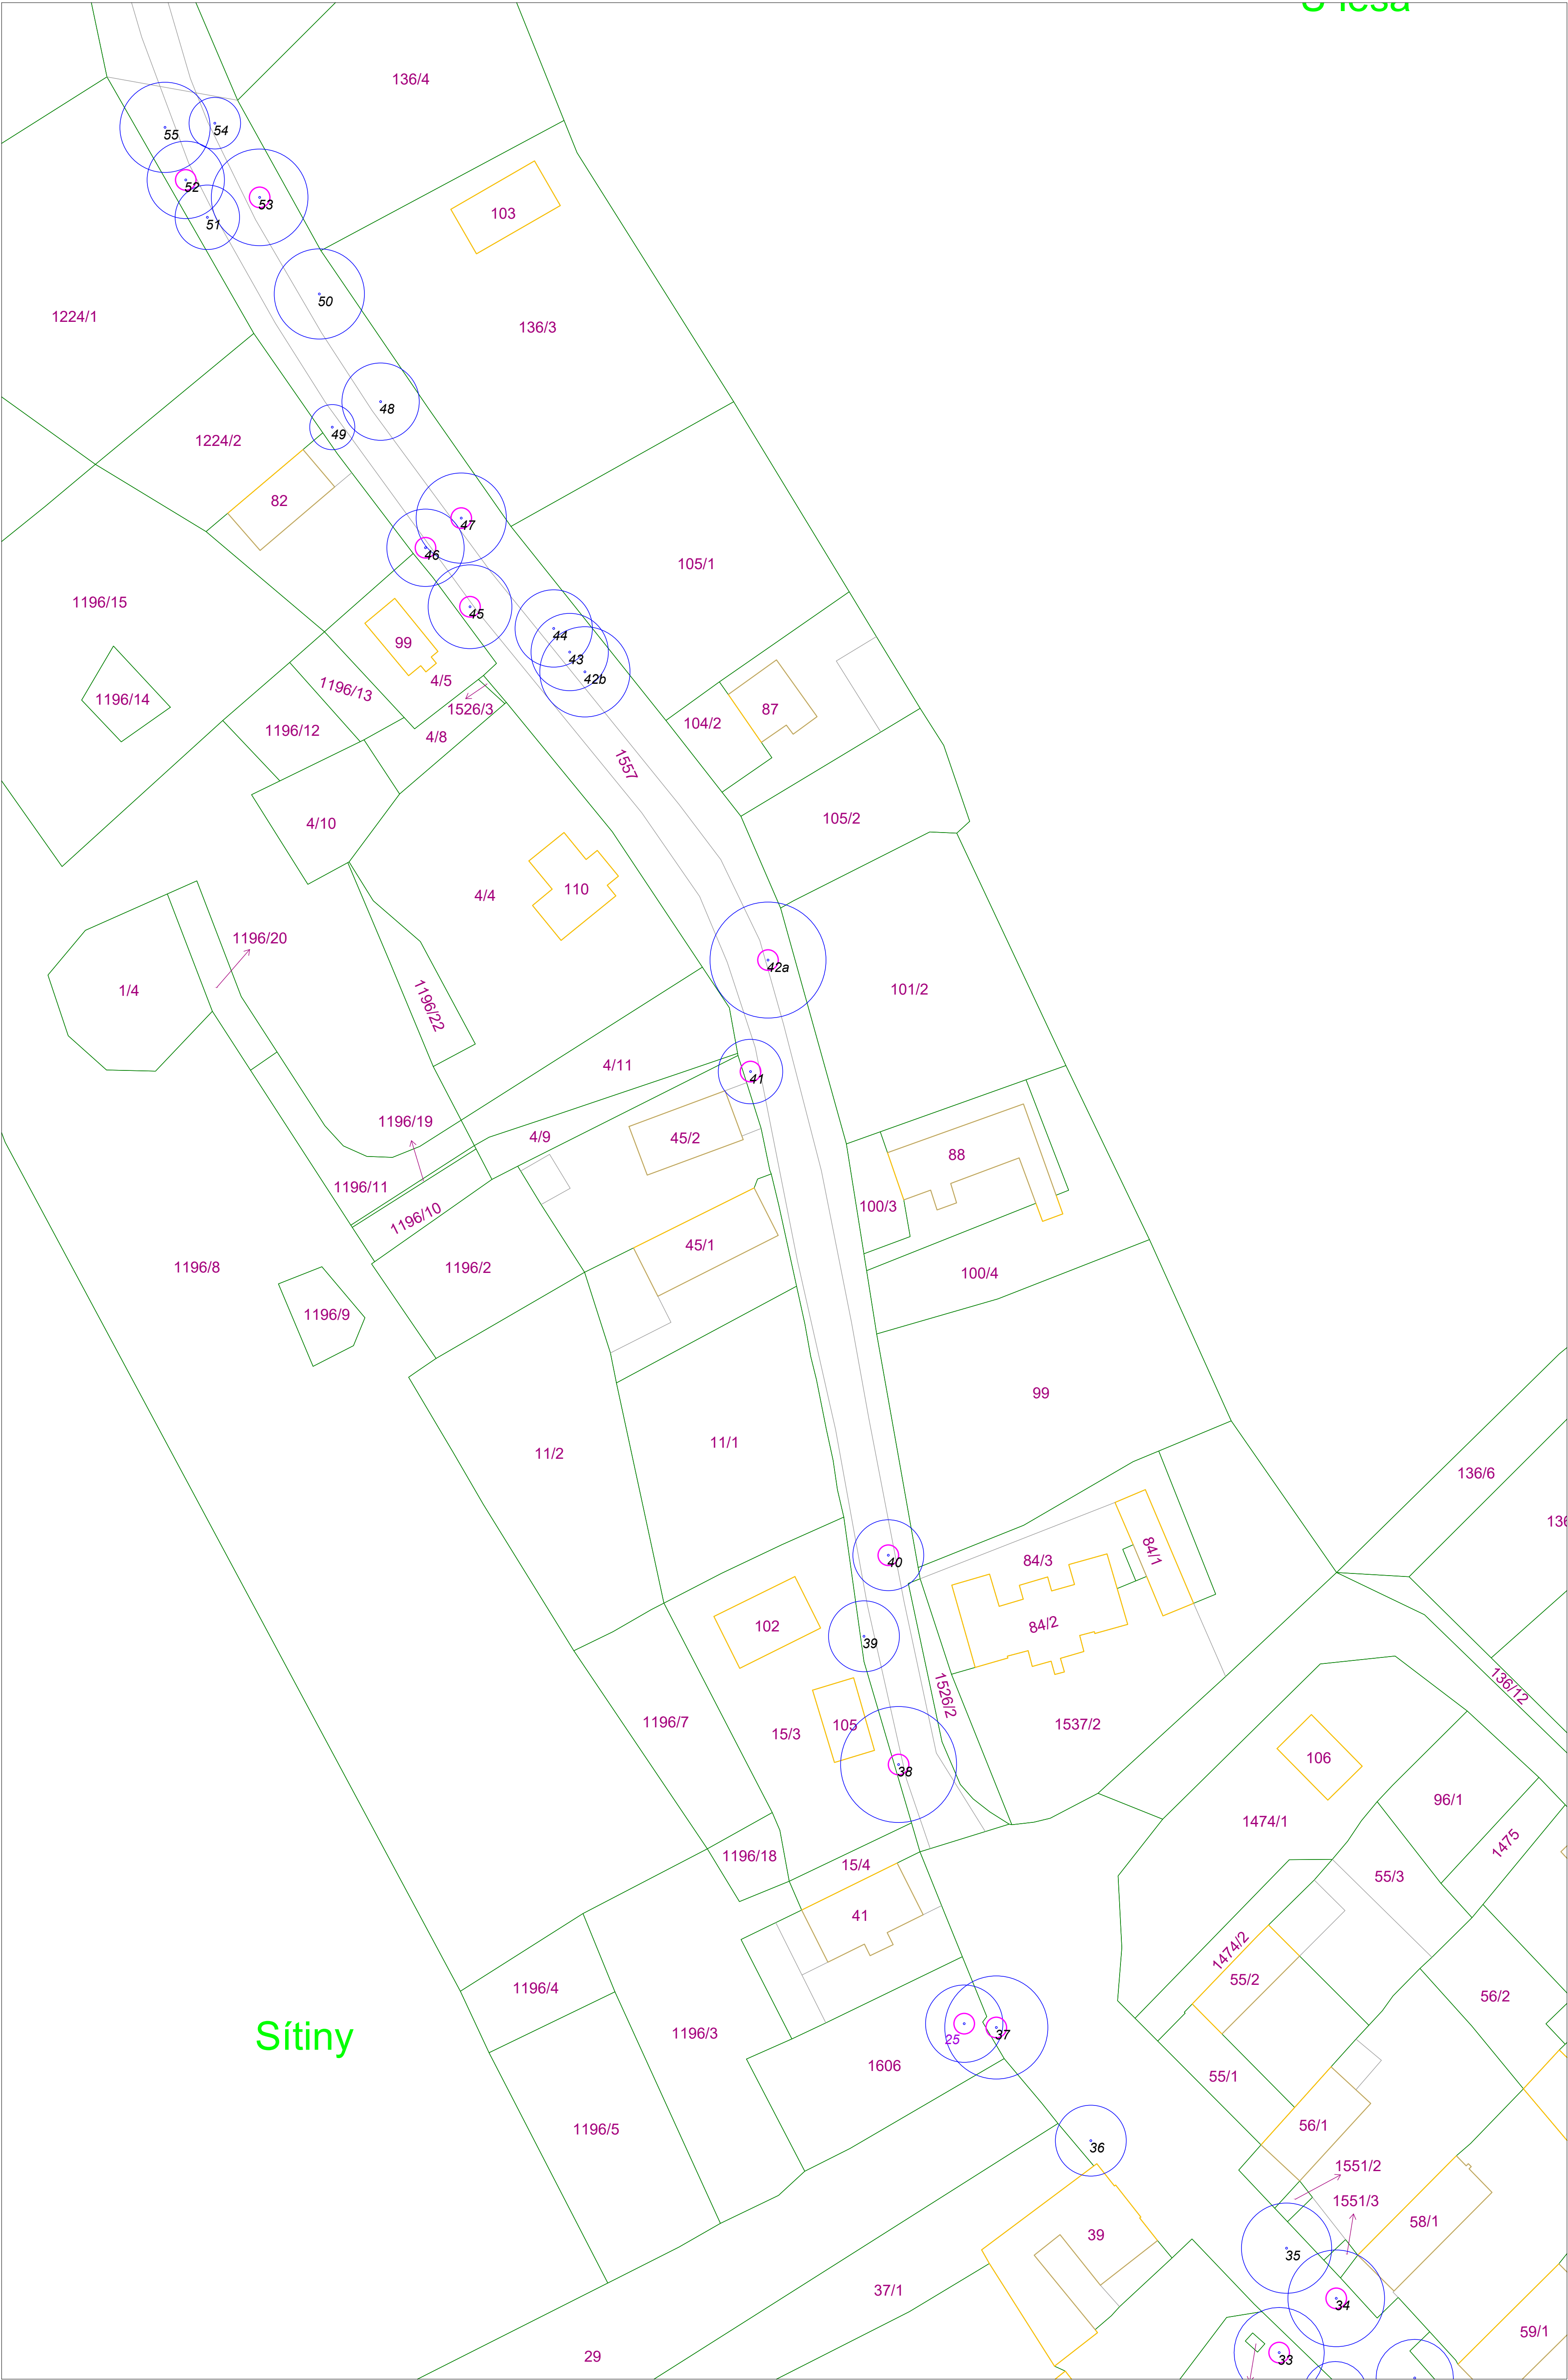

LEGENDA STÁVAJÍCÍCH VEGETAČNÍCH PRVKŮ

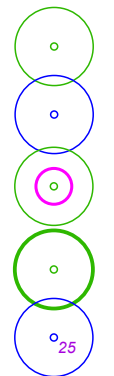

- Dřeviny solitérní jehličnaté/listnaté inventarizované celkem
- Dřeviny solitérní jehličnaté/listnaté určené k ošetření
- Aplikace bezpečnostních vazeb dymanických
- Dřeviny významné - perspektivní
- Dřeviny na soukromých pozemcích - doporučené opatření

56 ks
55 ks
23 stromů / 54 ks
1ks
1 ks

Hlavní projektant	Vedoucí projektu	Vypracoval	Kontroloval	Bc. Nina Jakubová, DIS. Zahrádní projektce, arboristika IČO: 03804534 Křepč 121 294 79 Kropáčova Prácheň nina.jakubova@seznam.cz mob.: 739 652 739	
objekt:				číslo zakázky	01/04/2026
investor:				stupeň dokumentace	Průzkumy a rozbor
Obec Mnichov, Mnichov 1, 353 01 Mariánské Lázně 1				datum	duben 2026
obsah:				měřítko	1:500
SITUACE DENDROLOGICKÉHO PRŮZKUMU - SÍTINY část B				formát	A1
				datum revize:	výtisk číslo: 1